



＜建物参考プラン＞

※ 建築条件はありません。ご検討用の参考資料としてして作成したものです。

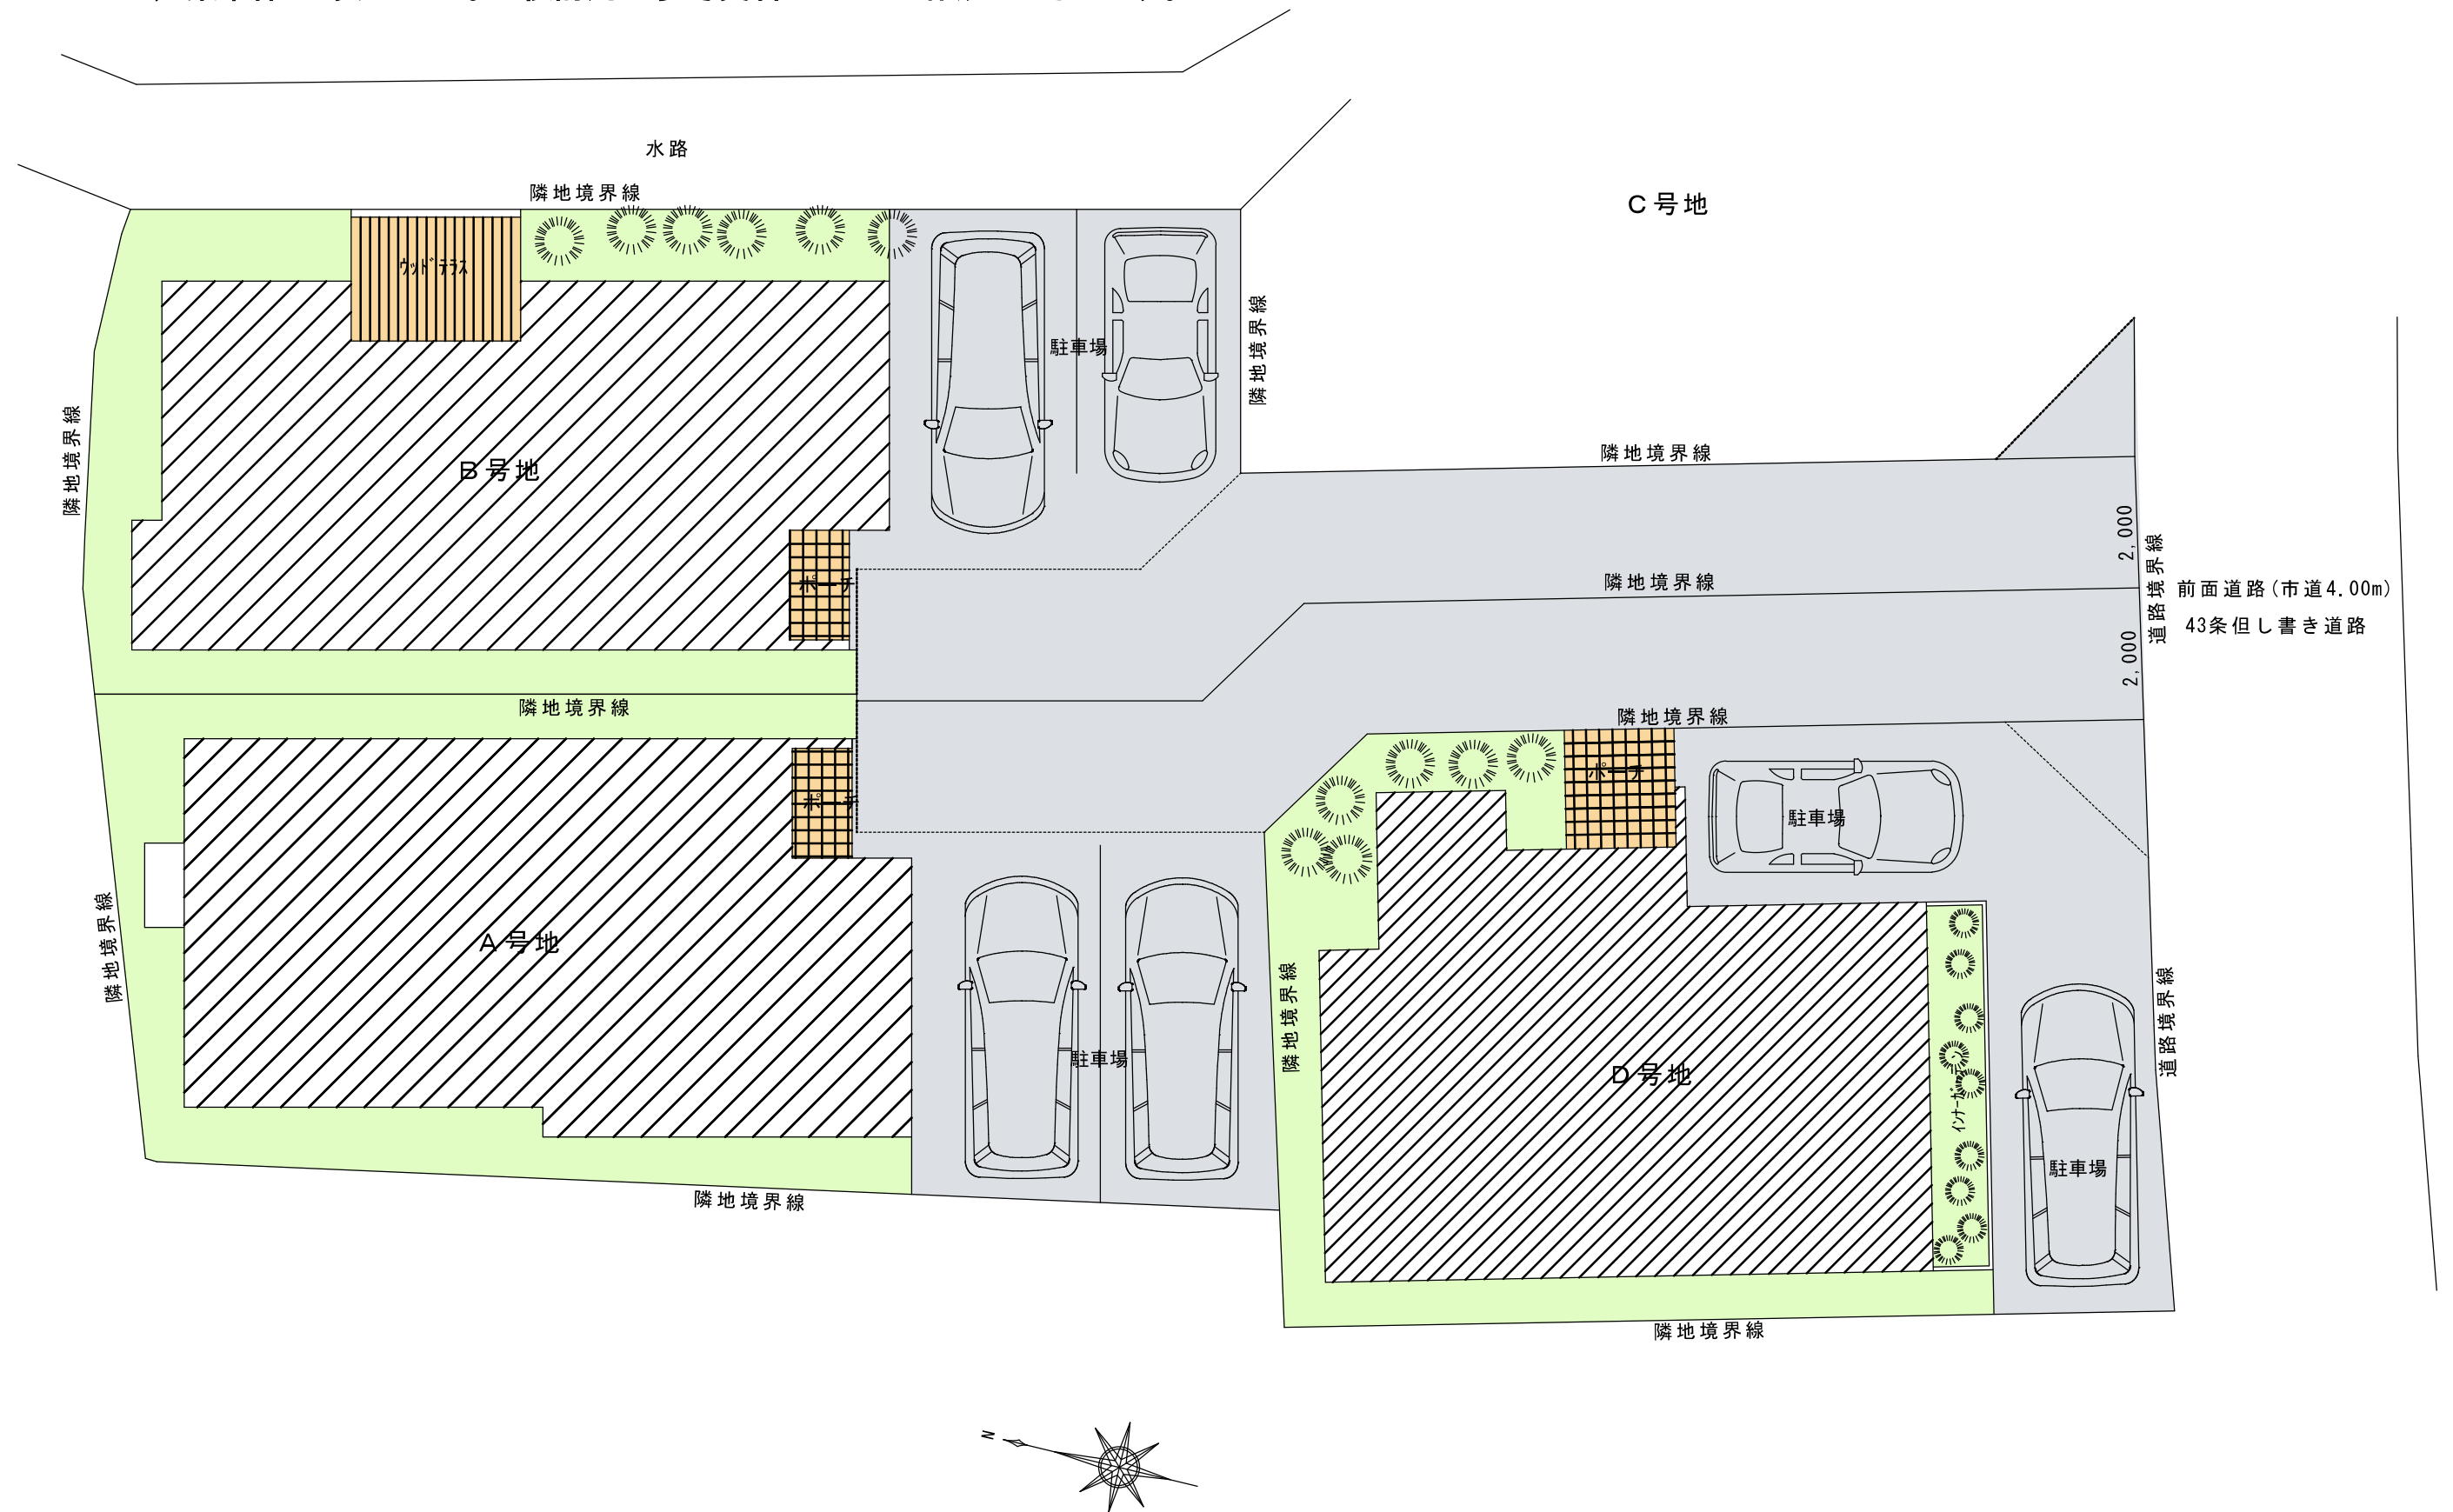

※ 建築条件はありません。ご検討用の参考資料としてして作成したものです。


隣地境界線

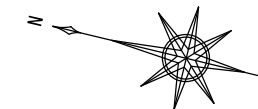


福岡市早良区干隈5丁目A号地


＜建物参考プラン＞

※ 建築条件はありません。ご検討用の参考資料としてして作成したものです。

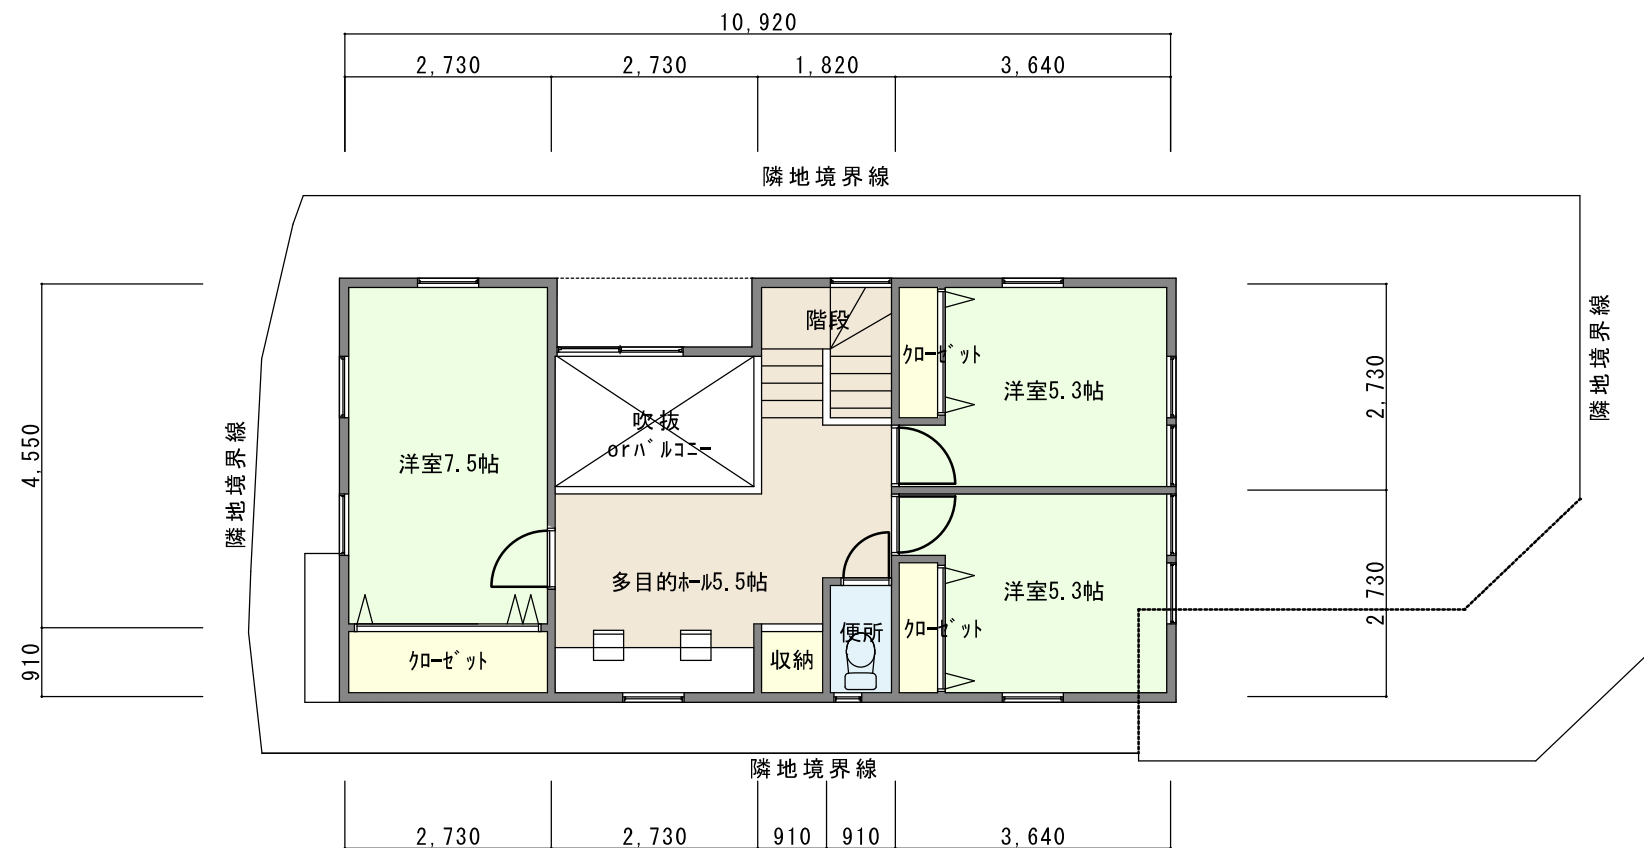

計 画 地 域	福岡市早良区干隈5丁目B号地
用途地域	第一種低層住居専用地域
	建蔽率容積率(50%,80%)
敷地面積	156.73 m ² 47.41 坪
建築面積	60.45 m ²
1F床面積	55.20 m ² 16.69 坪
2F床面積	52.17 m ² 15.78 坪
合 計	107.37 m ² 32.47 坪

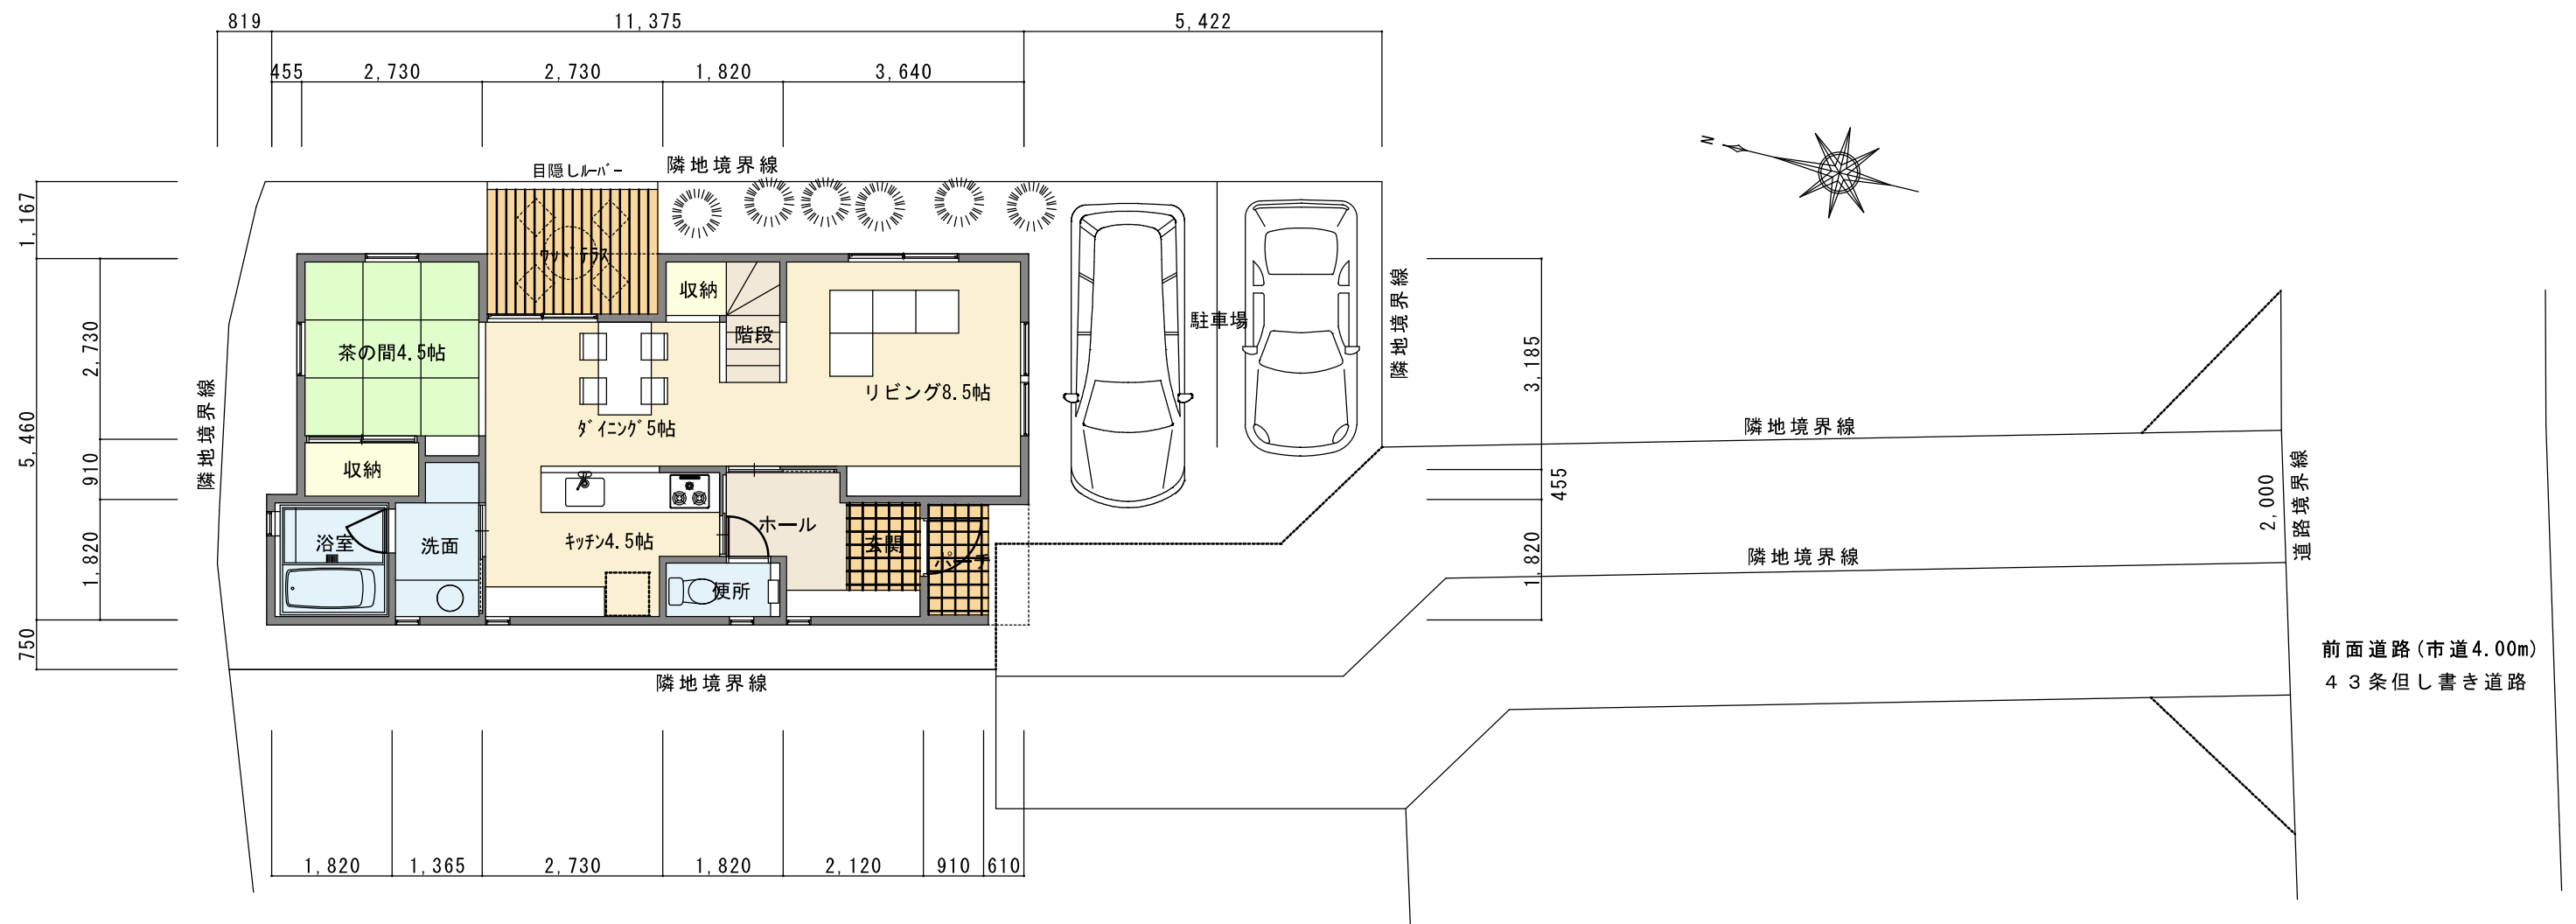


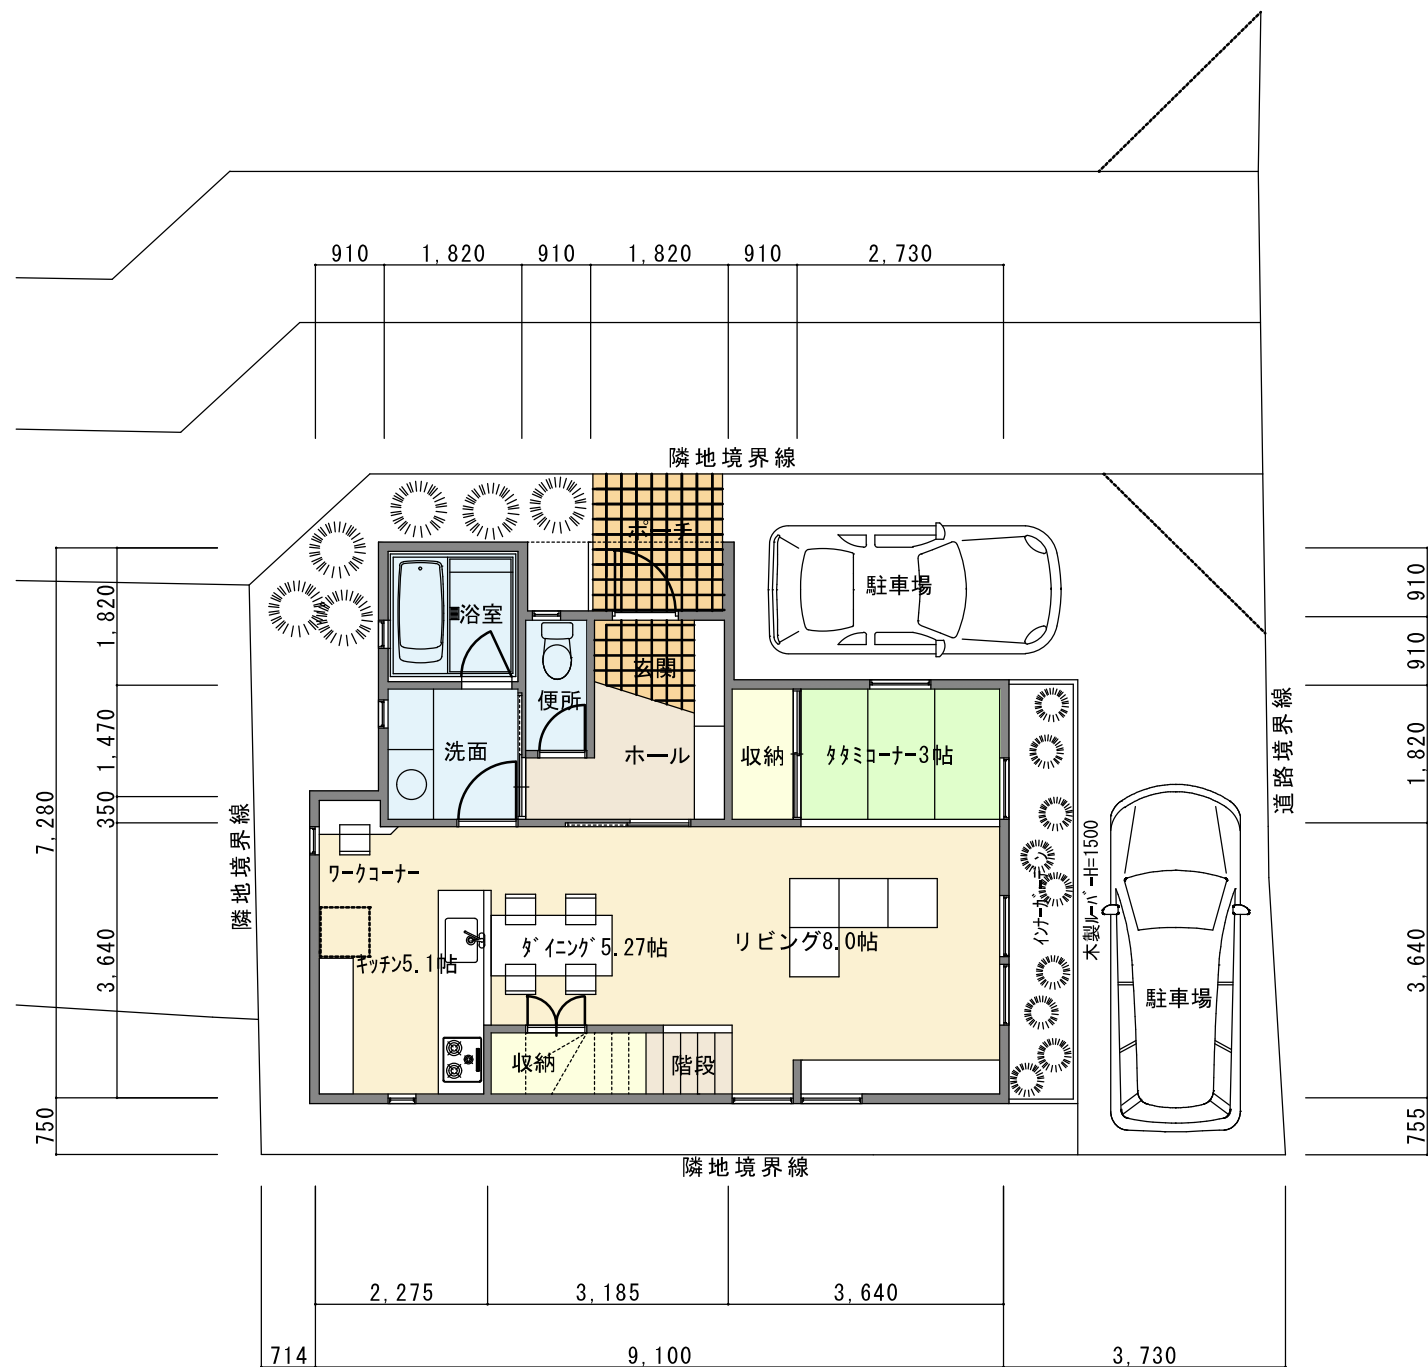

1 階平面図 1:100

<建物参考プラン>

※ 建築条件はありません。ご検討用の参考資料としてして作成したものです。

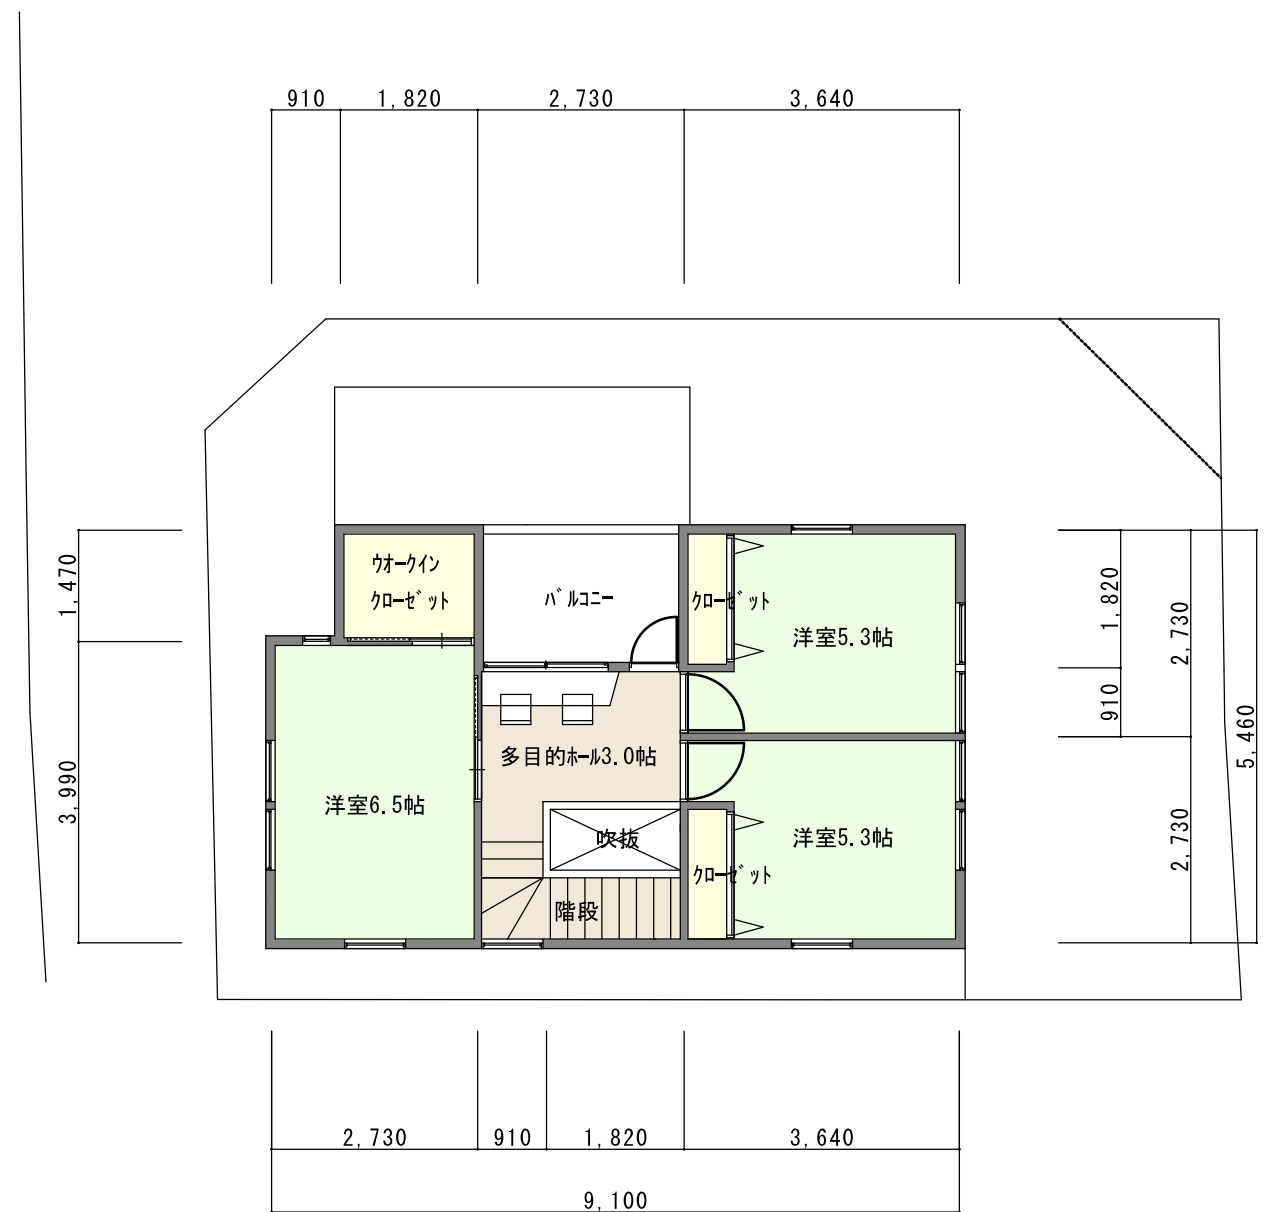

2 階平面図 1:100

計 画 地	福岡市早良区干隈5丁目D号地	
用途地域	第一種低層住居専用地域	
建蔽率容積率	(50%, 80%)	
敷地面積	119.89 m ²	36.26 坪
建築面積	56.63 m ²	
1F床面積	54.15 m ²	16.38 坪
2F床面積	41.72 m ²	12.62 坪
合 計	95.87 m ²	29.00 坪

